Agenzia del Territorio
CATASTO FABBRICATI
Ufficio Provinciale di
Modena

Dichiarazione protocollo n. del

Planimetria di u.i.u. in Comune di San Prospero

Via Leone Tondelli civ.

Identificativi Catastali:
Sezione:
Foglio: 34
Particella: 196
Subalterno: 10

Compilata da:
Silvestri Andrea


Iscritto all'albo:
Geometri


Prov. Modena N. 2092

Scheda n. 1 - Scala 1:200

PIANO PRIMO

H= 2.70ml

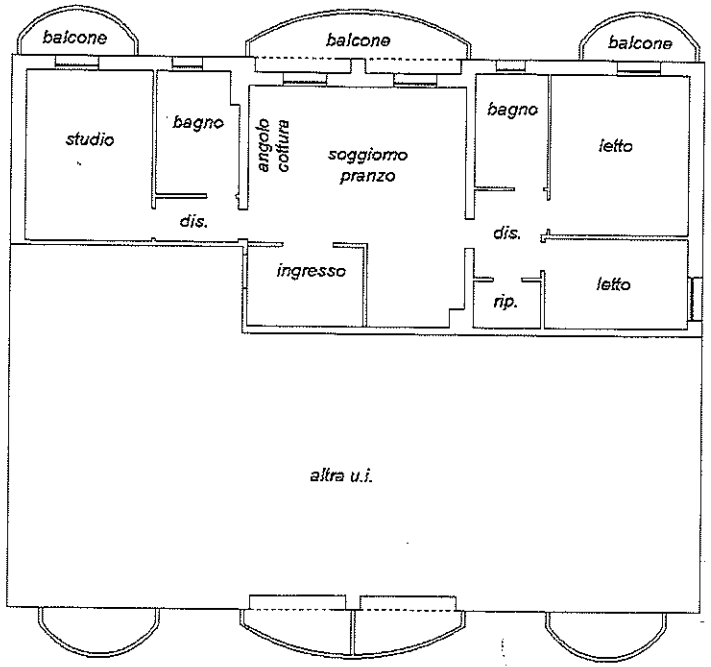

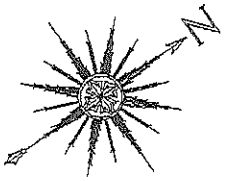

Agenzia del Territorio
CATASTO FABBRICATI
Ufficio Provinciale di
Modena

Dichiarazione protocollo n. del	
Planimetria di u.i.u. in Comune di San Prospero	
Via Leone Tondelli	civ.
Identificativi Catastali: Sezione: Foglio: 34 Particella: 196 Subalterno: 11	Compilata da: Silvestri Andrea Iscritto all'albo: Geometri Prov. Modena N. 2092

Scheda n. 1 Scala 1:200

PIANO SECONDO

